


toiture en ardoises naturelles


velux 78x98
encastré

avec crochet inox teinté noir

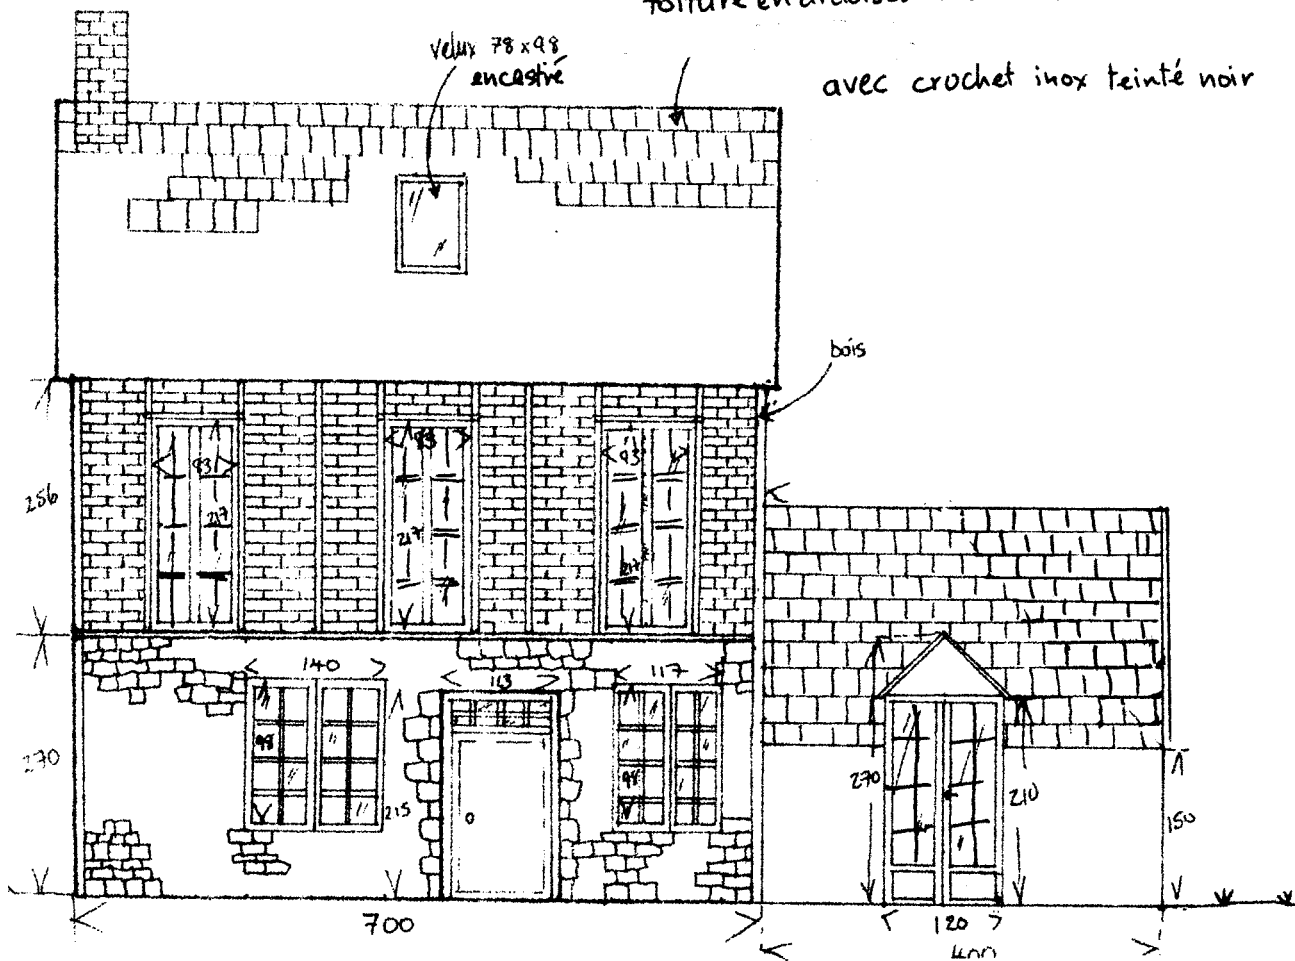

- rejointoiement à la
chaux aérienne naturelle
sans liant hydraulique
artificiel.



velux 78x98

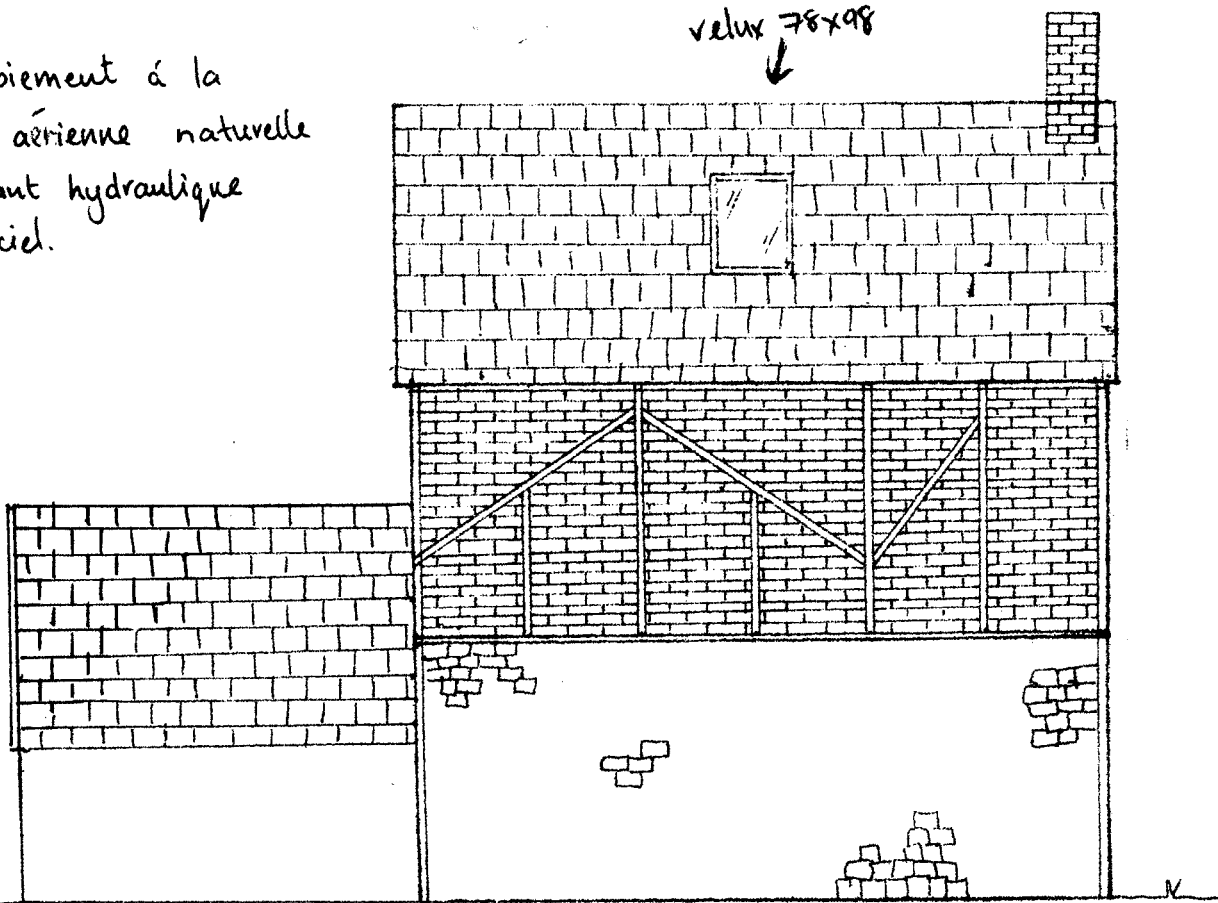

FUTURE


Echelle 1:100

PCMI 5

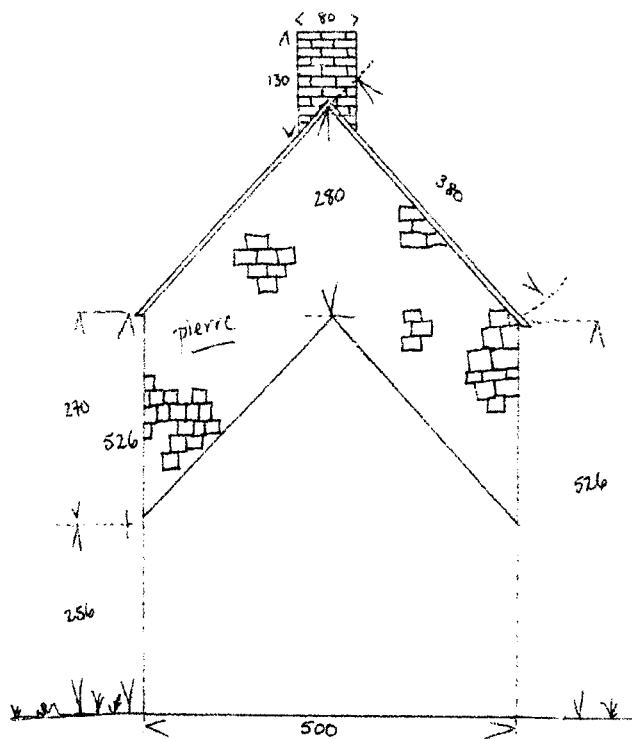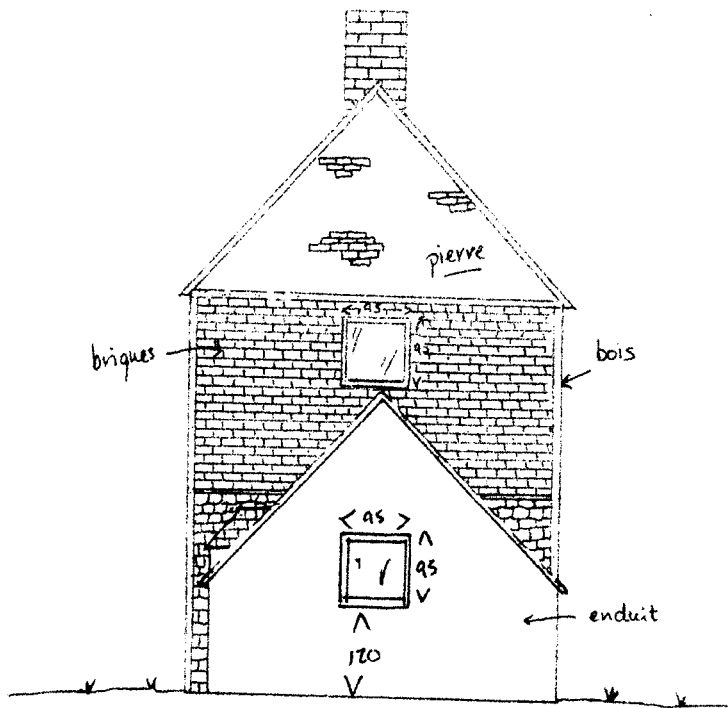


FUTURE

Echelle 1:100

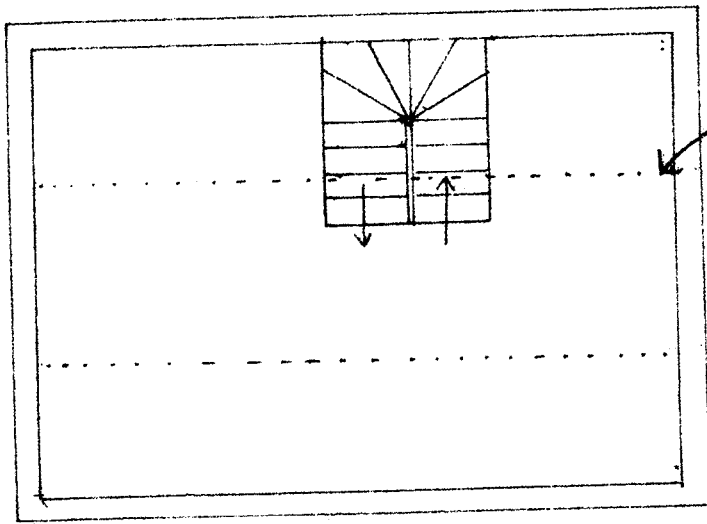


180h

2me etage

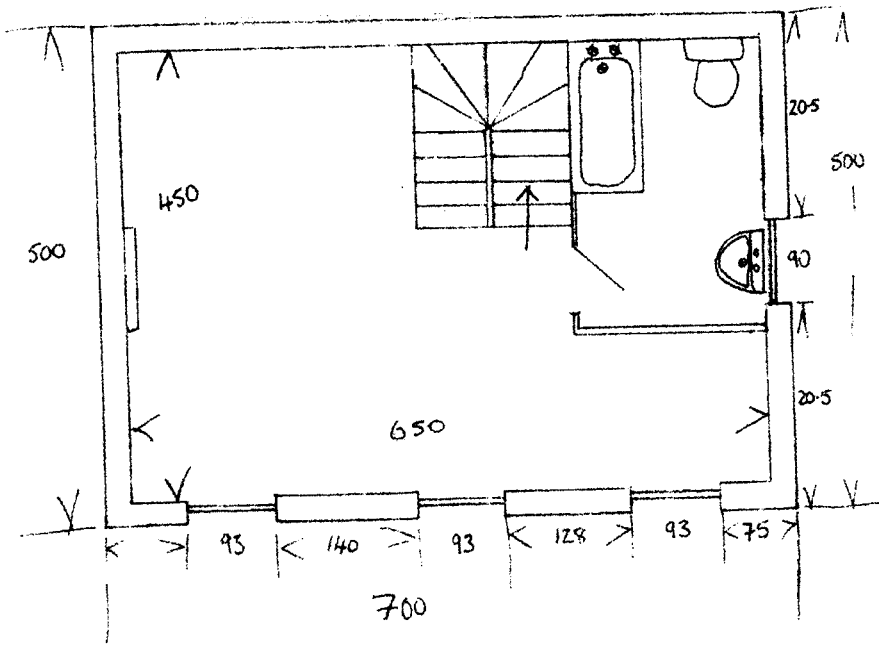

1er etage

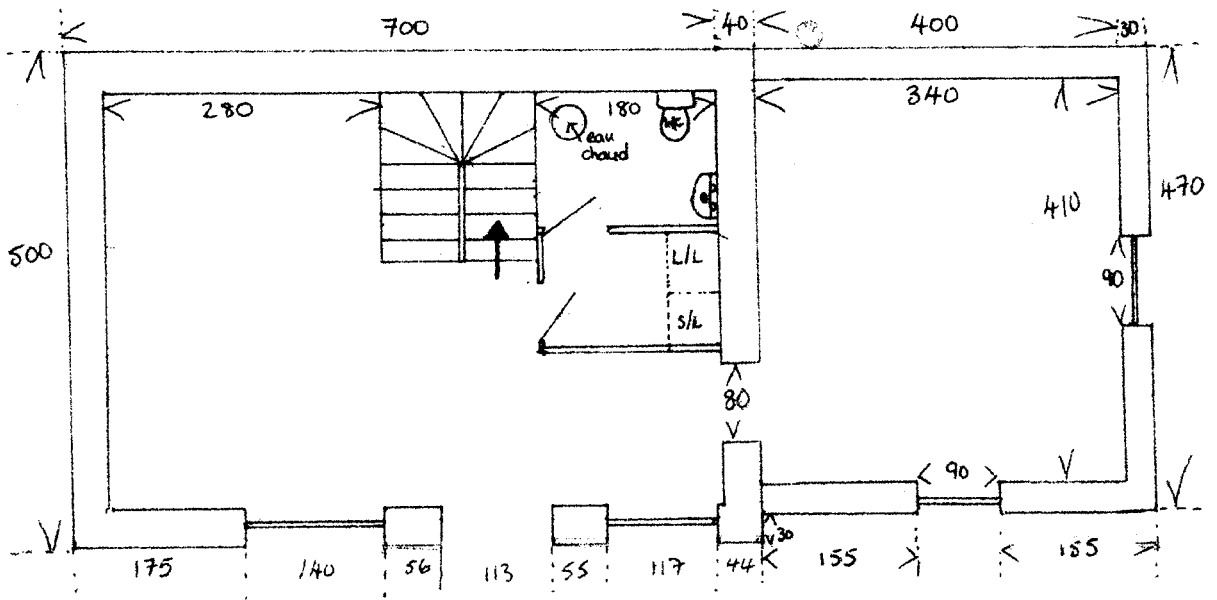

RDC.

FUTURE

PCMS